


01					
06					
11		C			
16					
21	22	23	24	25	

a	b
c	d

ÇARŞIBAŞI
(TRABZON)
F42-c-18-b-2-d

F42-c-18-b-2-a

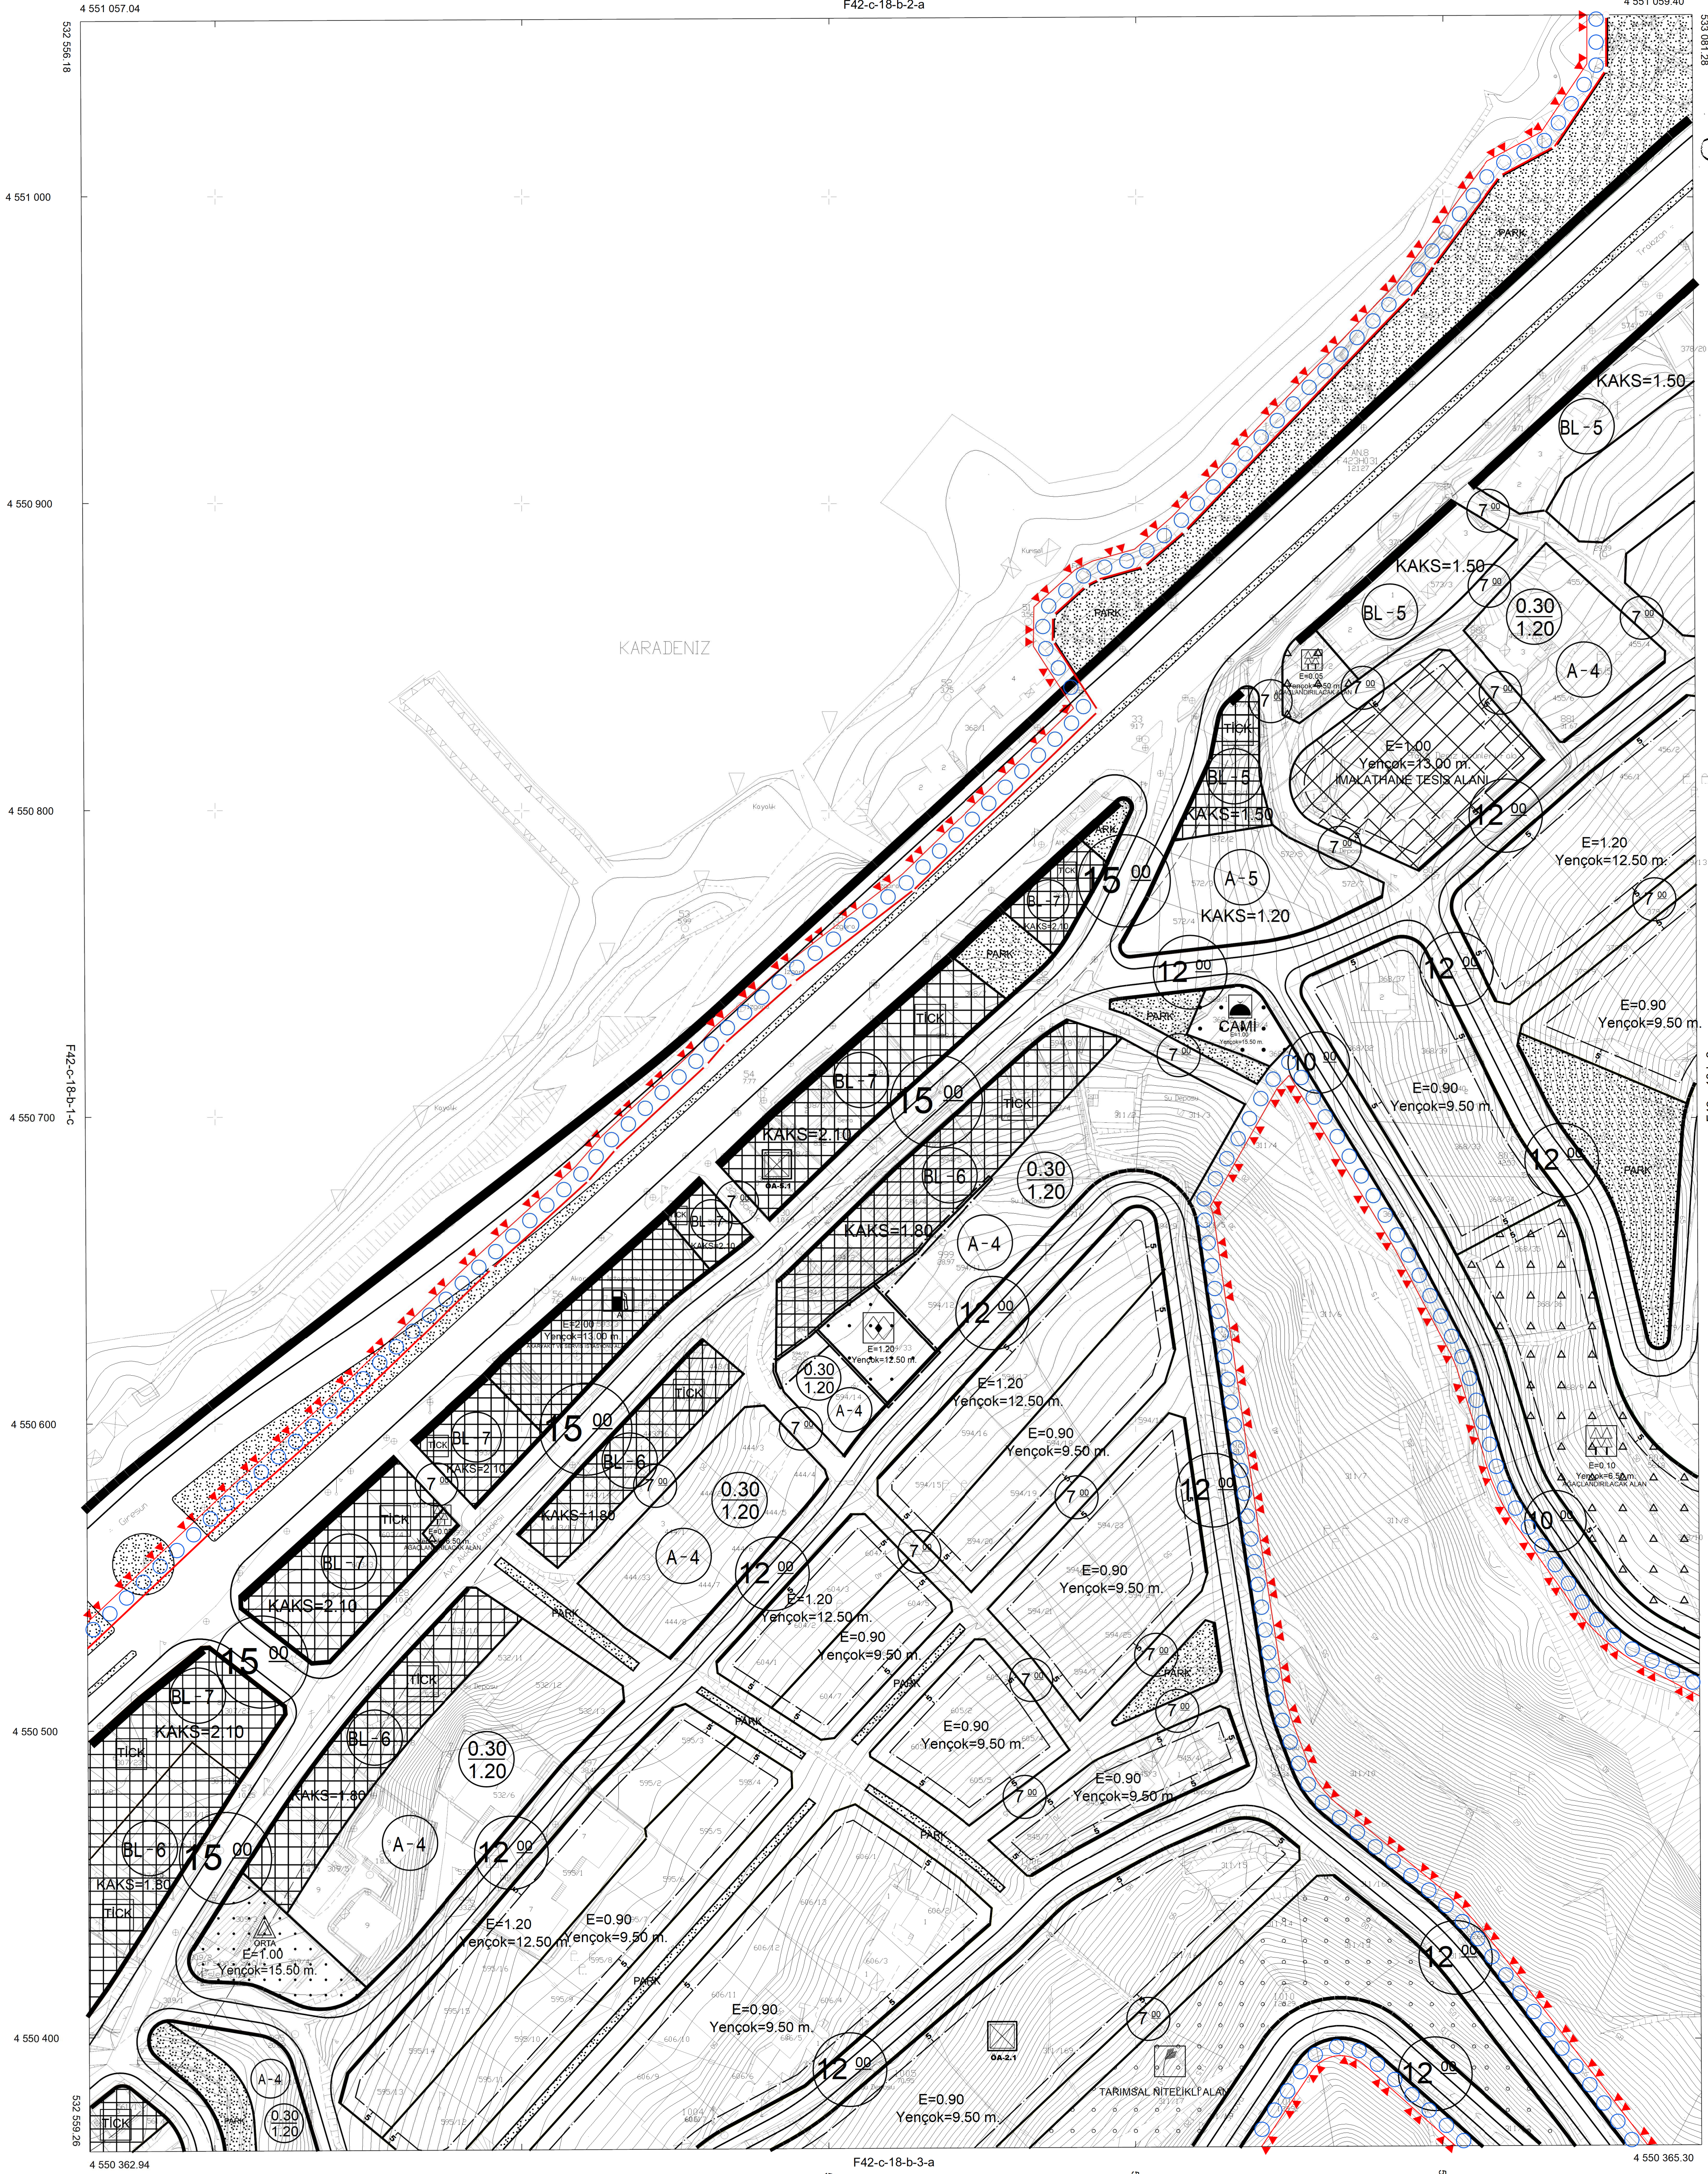

119° 06' KÖRÖNAT SİSTEMLERİ VE 1980
EPÖSÜNDÜ. DOKU KİM. TİC. LTD. ŞTİ.
TARAFINDAN YAPILAN 68 ADET MALHAZAR
HARİTA ÇİZİMİ. 8 /02/2018



İLÇE BAŞKANI
A. SÖĞÜT TİC. LTD. ŞTİ.
HARİTA BAŞKANI

TRABZON İLİ - ÇARŞIBAŞI İLÇESİ
SALOVA MAHALLESİ
594 ADA, 10-27-31-32-33 PARSELE İLİŞKİN
UYGULAMA İMAR PLANI DEĞİŞİKLİĞİ

GÖSTERİM

	PLAN DEĞİŞİKLİĞİ ONAMA SINIRI
	KADASTRAL PARSEL SINIRI
	SOSYAL TESİS ALANI
	E=... YAPI EMSALİ
	Yençok=... ENÇOK BİNA YÜKSEKLİĞİ

PLAN NOTU: 1) Sosyal Tesis Alanındaki Uygulamada; Çevre Yapılaşma Koşullarıyla Uyarılılık İçermesi Amacıyla Yapı Yaklaşma Mesafeleri, Kotlandırma, Açık ve Kapalı Çıkılma Mevcut Teşekküle Göre Belirlemeye İlçe Belediyesi Yetkilidir. Belirtilen Hususlar Dikkate Alınarak Hazırlanmış ve Uygun Görülen Vaziyet Planına Göre Uygulama Yapılacaktır. 2) Açıklanmayan Hususlarda İlgili Kanun, Yönetmelik ve Meri İmar Planı Hükümlerine Uyulacaktır.

1/1000 ÖLÇEK ▲ KUZAY

ÇARŞIBAŞI-F42-c-18-b-2-d
(TRABZON)

1/1000

MUTEMMİT - DOKU KİM. TİC. LTD. ŞTİ.