


01					
06					
11	C	D			
16	a	b	c	d	e
21	a	c	e		
22	23	24	25		

ÇARŞIBAŞI
(TRABZON)
F42-c-18-a-3-c

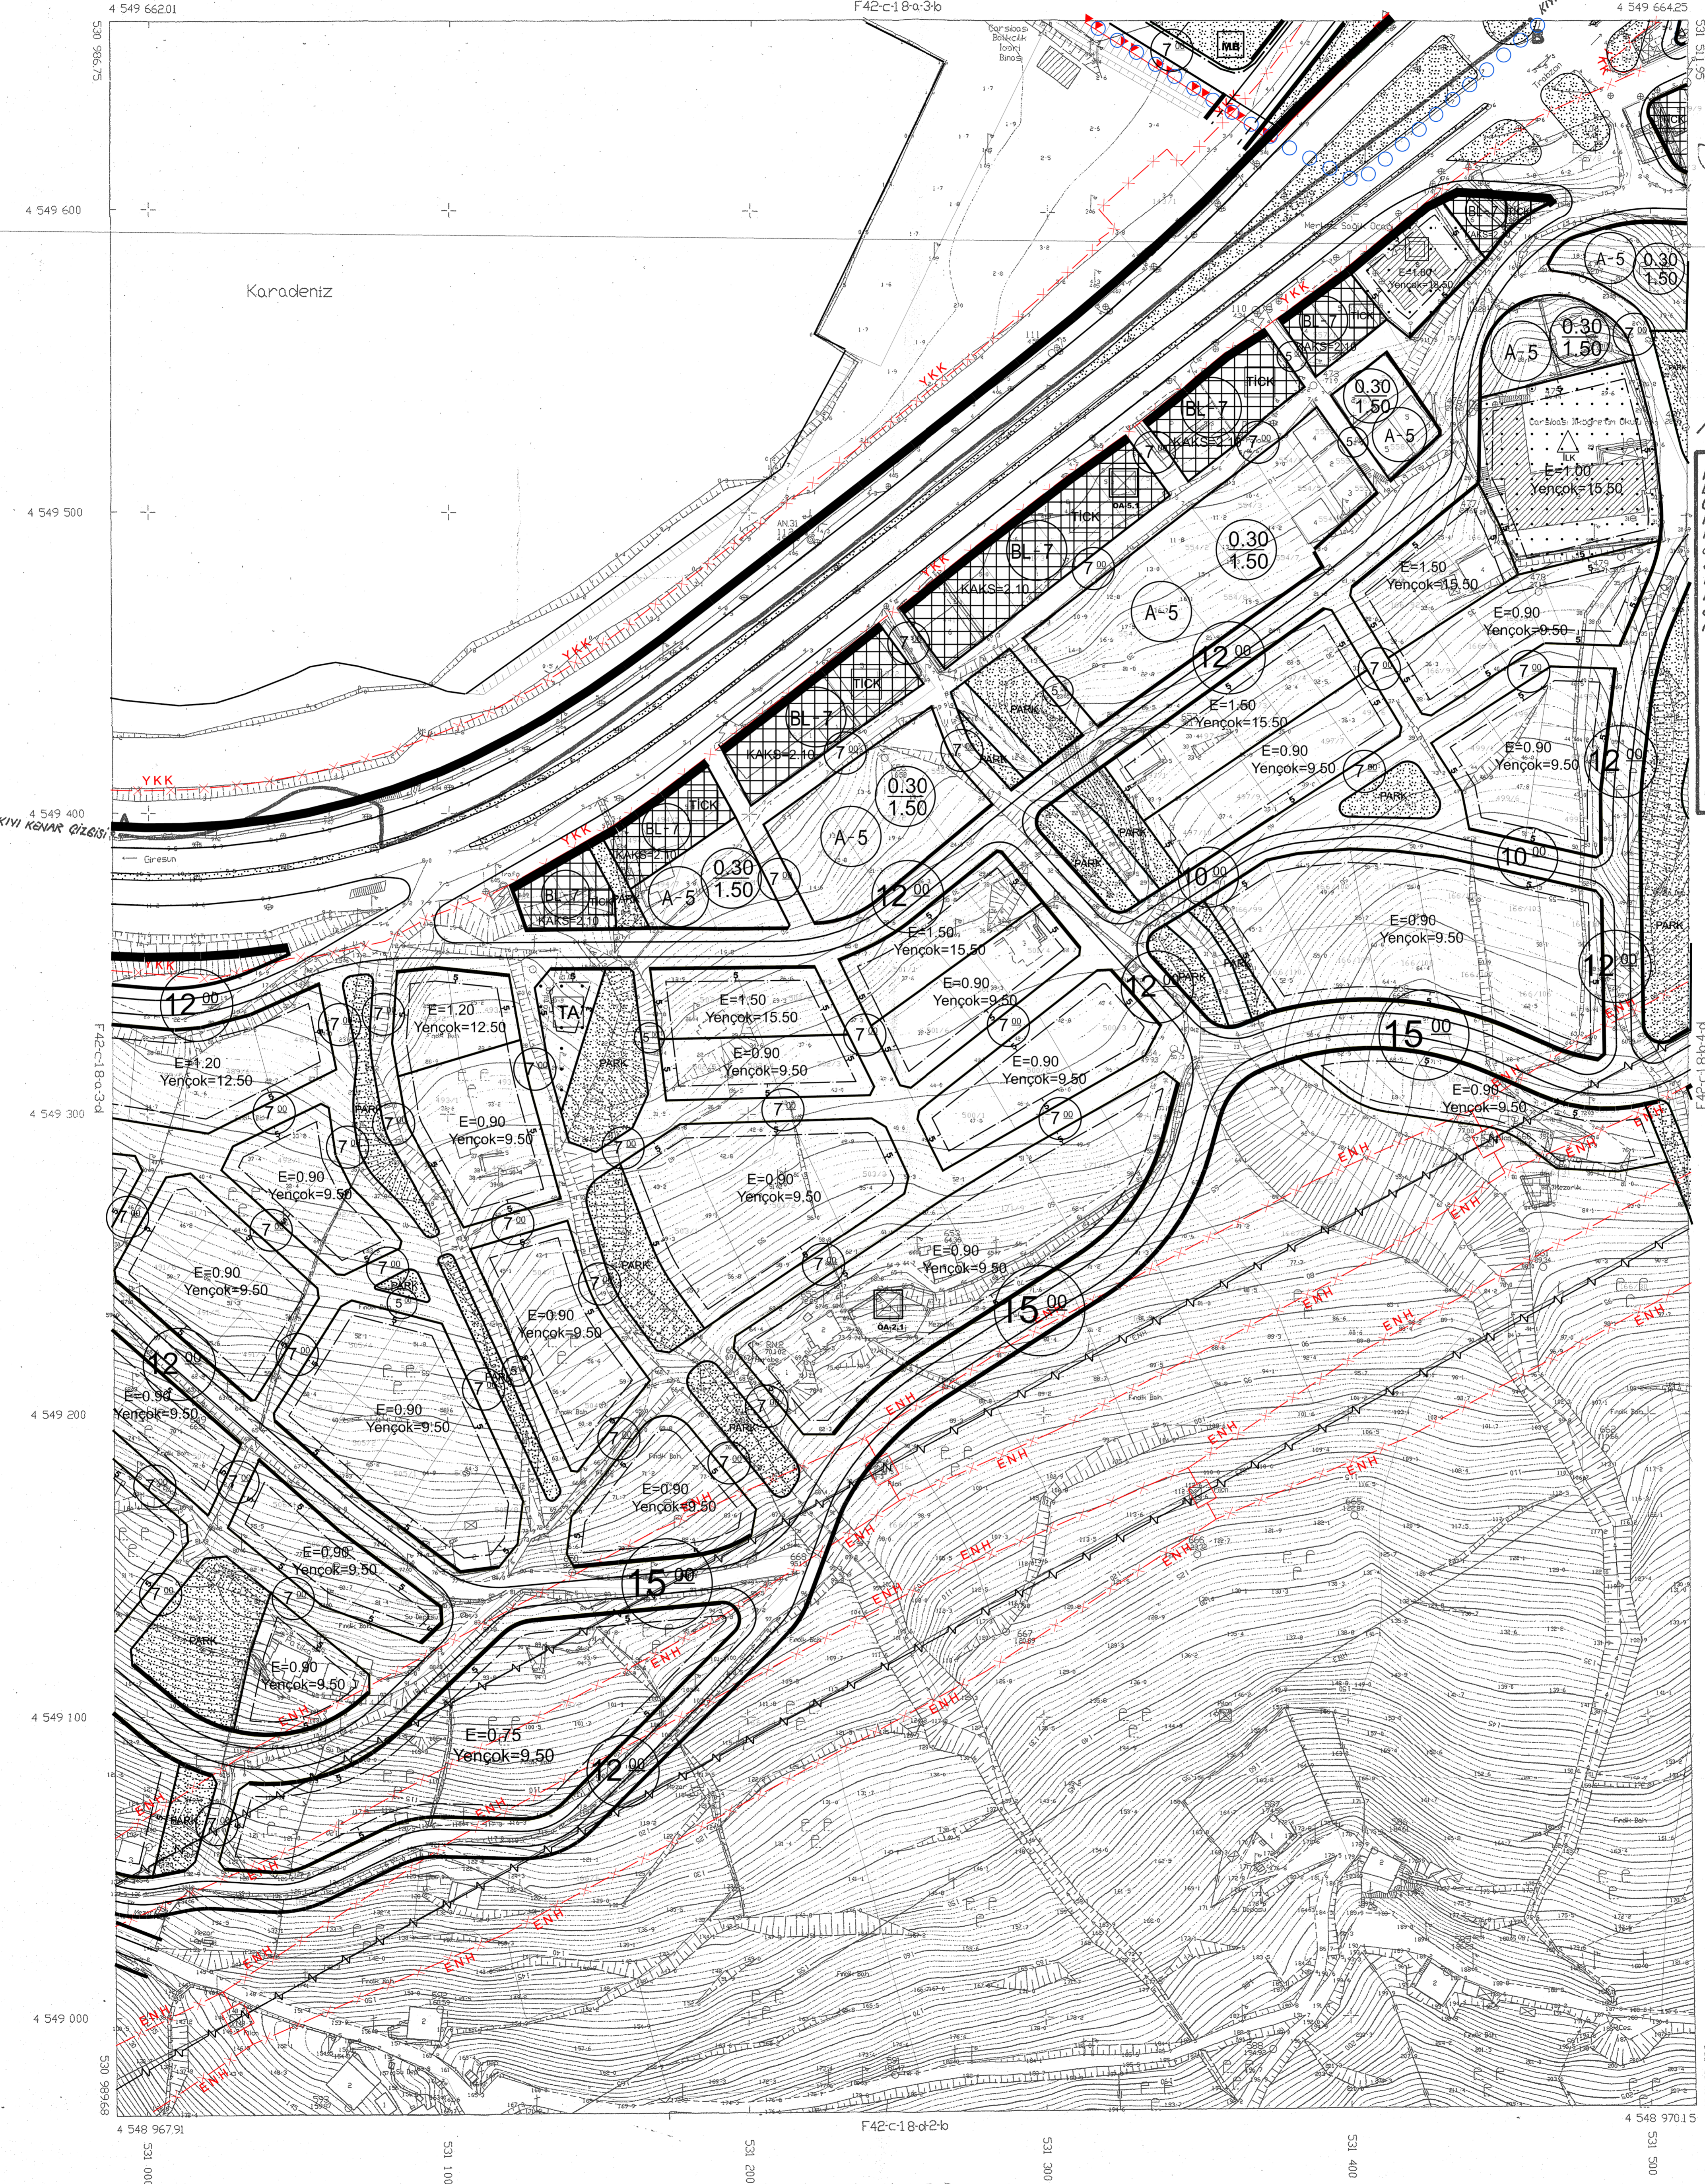

TRF % KOORDINAT SİSTEMİNE VE 1/1000
EPOĞUNDA, DORUK M.H. TİC. LTD. ŞTİ.
TARAFINDAN YAPILAN 68 ZEMİN HAZIRLIK
HARİTA ÇİZİMİ
8 / 02/2008



Mülga İmar ve İskan Bakanlığı
Beketçiler Teknik Hizmetler
Genel Müdürlüğü tarafından
12.01.1976 tarihinde, ÇARŞI-
BAŞI 301.04 nolu pafta
üzerinde, (A-B) noktaları
arasında onanmış Kıyı Ke-
nar Çizisi bu pafta üzeri-
ne, grafik yöntemle, adına
uygun olarak, naklen aktarı-
lmıştır.

0
16.06.2007

M. R. KARAKURT
Başyönetlik ve İskan Müdürlüğü

ÇARŞIBAŞI
(TRABZON)
F42-c-18-a-3-c

1/1000

M. R. KARAKURT
DORUK M.H. TİC. LTD. ŞTİ.