


01				
06				
11	C	d	c	
16	b	a	b	
21	22	23	24	25

ÇARŞIBASI  
(TRABZON)  
F42-c-18-b-4-a

F42-c-18-b-1-d

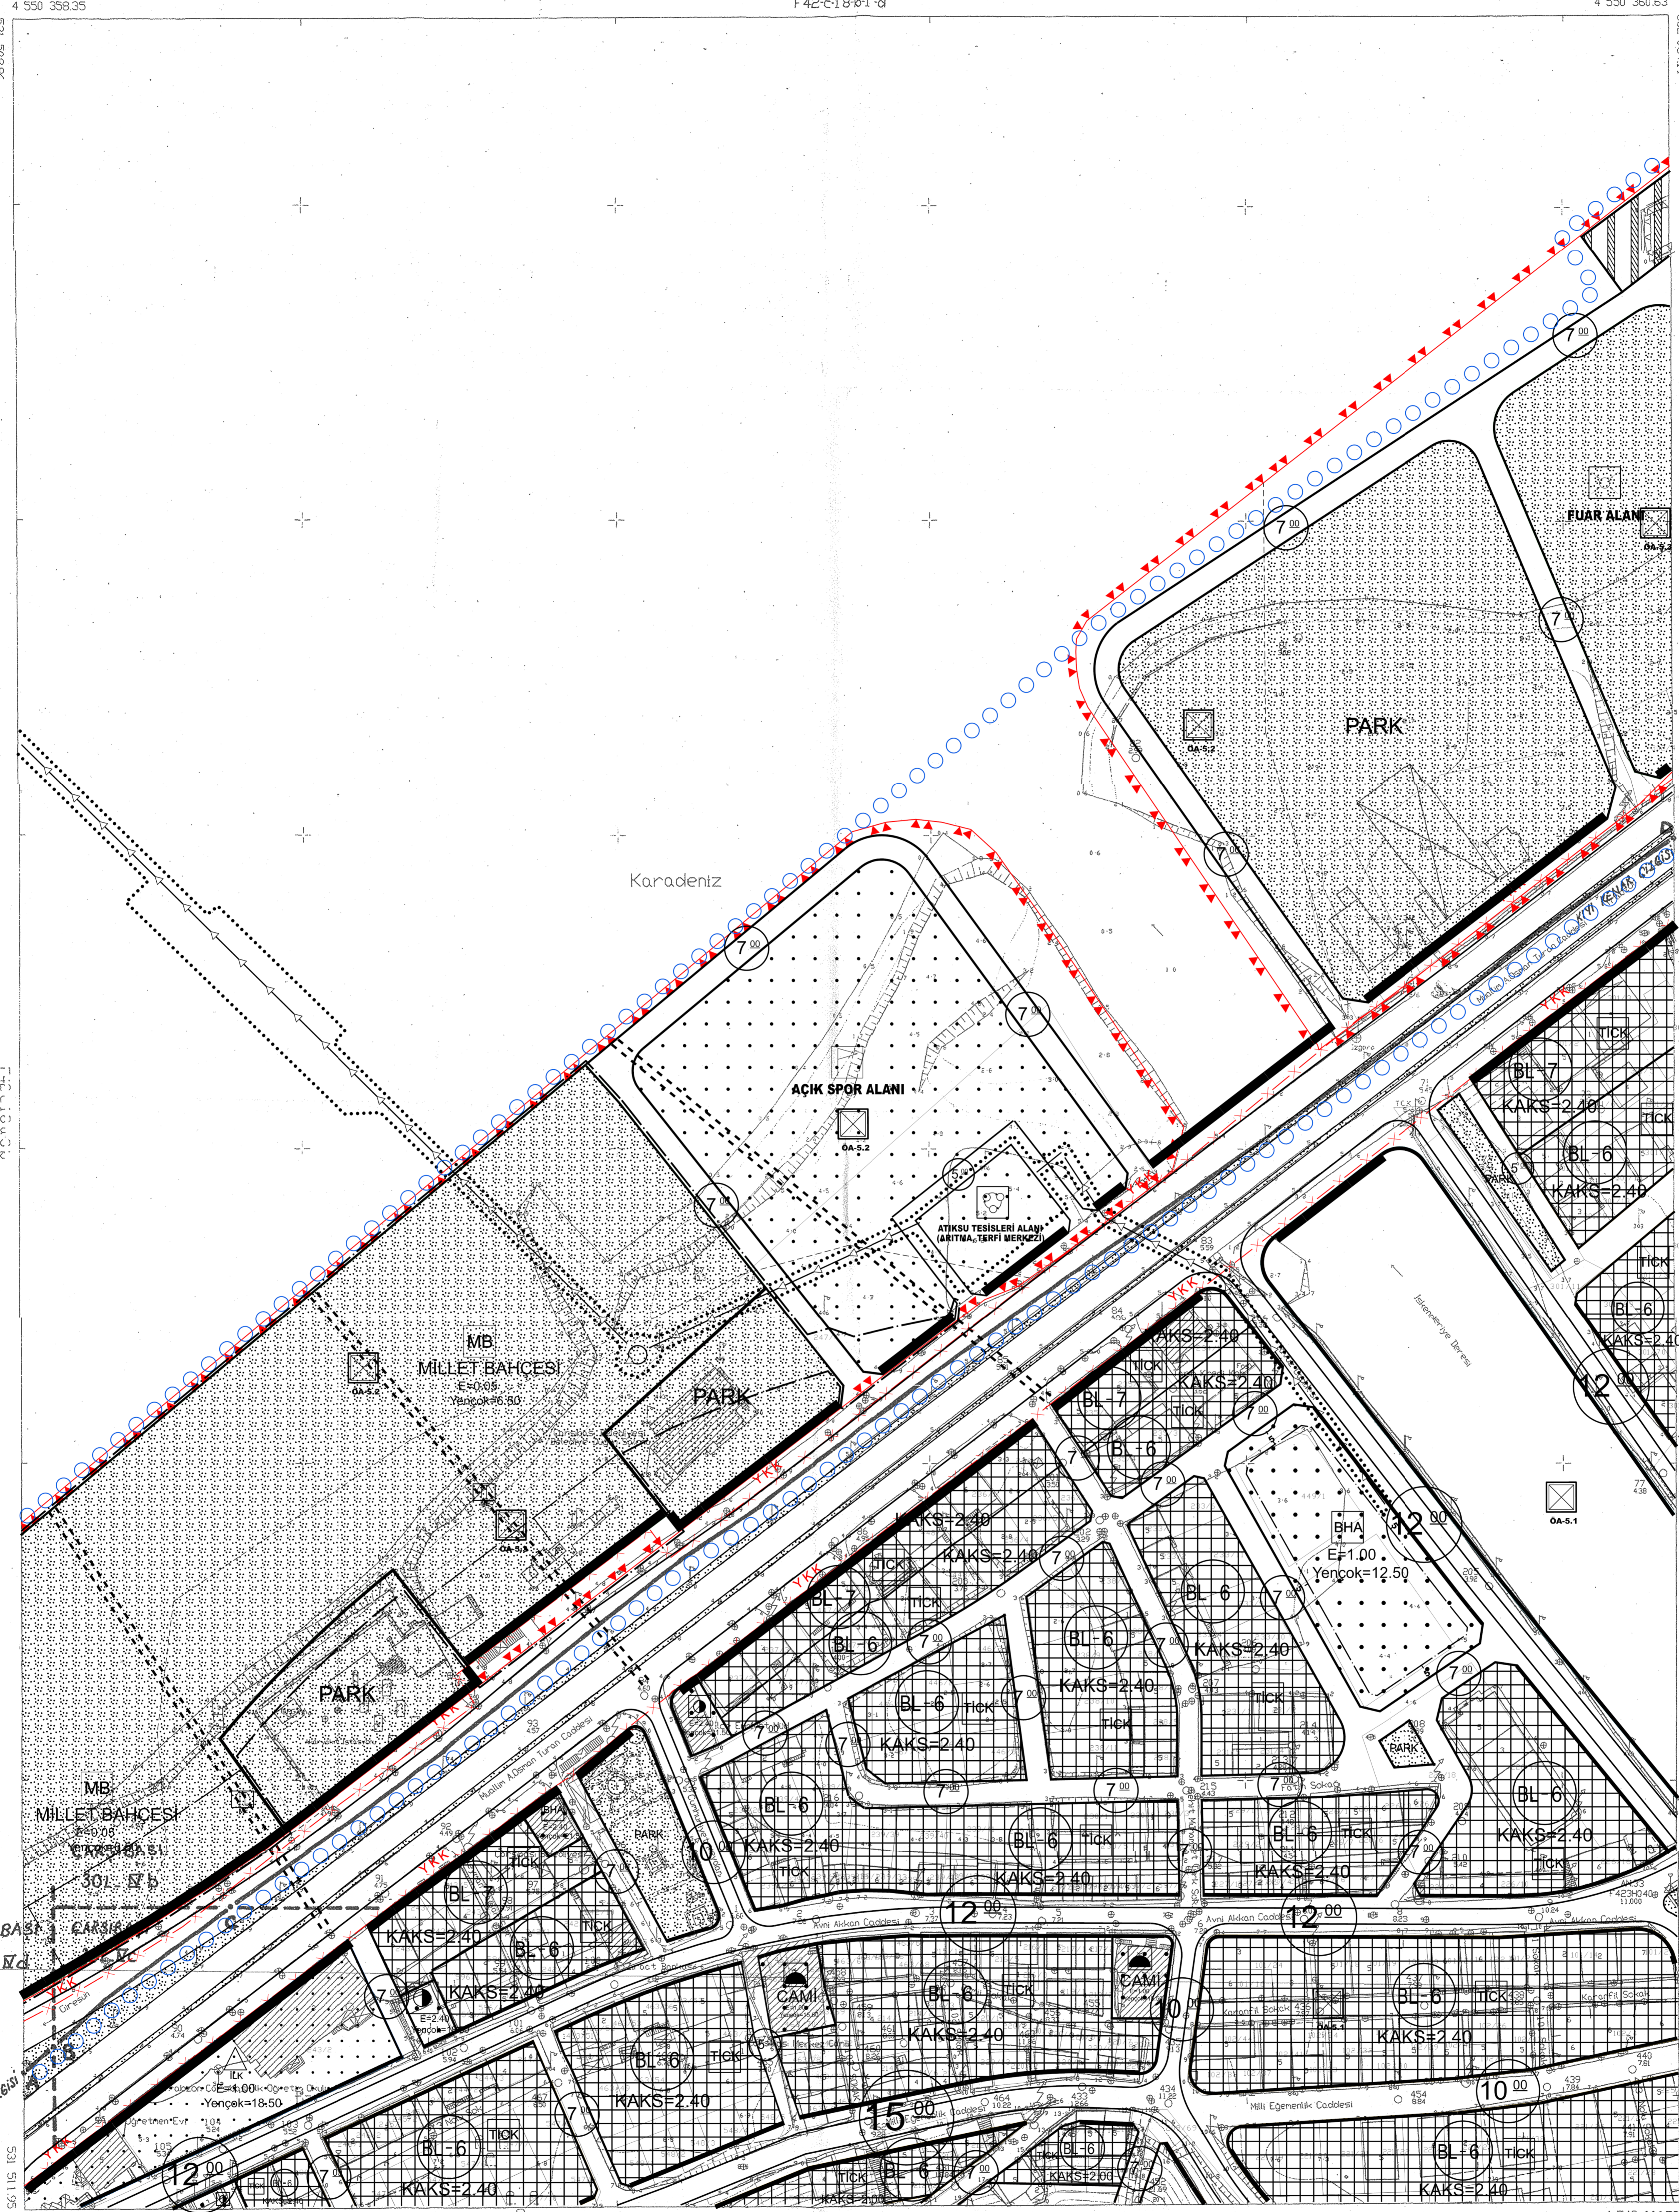

1/25000 YEREL YERLEŞİMİN VE 1/50000 EPOKUNDA, DOKU K.H. TIC. LTD. ŞTİ. TARAFINDAN HAZIRLANAN 68 ADDET HALIHAZIR HARİTA ÇIKIŞI. 8 /02/2008



İLİER BANKASI  
A. SERDAR TIRYAKI  
HARİTA DAİRESİ BAŞKANI

Mülga İmar ve İstkan Bakanlığı  
Belediyeler Teknik Hizmetler  
Genel Müdürlüğü tarafından  
12.01.1976 tarihinde,  
ÇARŞIBASI 301-İİ c nolu  
pafta üzerinde (A-B) nokta-  
ları arasında,  
ÇARŞIBASI 301-İİ c nolu  
pafta üzerinde (B-C) nok-  
taları arasında,  
ÇARŞIBASI 301-İİ b nolu  
pafta üzerinde (C-D) nok-  
taları arasında,  
örünmüş Kuvvetli Kenar Çizgisiz  
bu pafta üzerine yapılmış güm-  
tenite, asfina uygun olarak  
naklen aktarılmıştır.  
M. Kemal



F42-c-18-b-4-b

F42-c-18-b-4-d

ÇARŞIBASI F42-c-18-b-4-a  
(TRABZON)

1/1000

MÜHÜRÜ - DOKU K.H. TIC. LTD. ŞTİ.